MIASTO WĄGROWIEC

MIEJSCOWY PLAN ZAGOSPODAROWANIA PRZESTRZENNEGO DLA CZĘŚCI TERENÓW OSIEDLA WSCHÓD W REJONIE UL.11-LISTOPADA W WĄGROWCU

SKALA 1:1000

Załącznik nr1
do uchwały Nr XXVII/200/2009
Rady Miejskiej w Wągrowcu
z dnia 12.02.2009r.

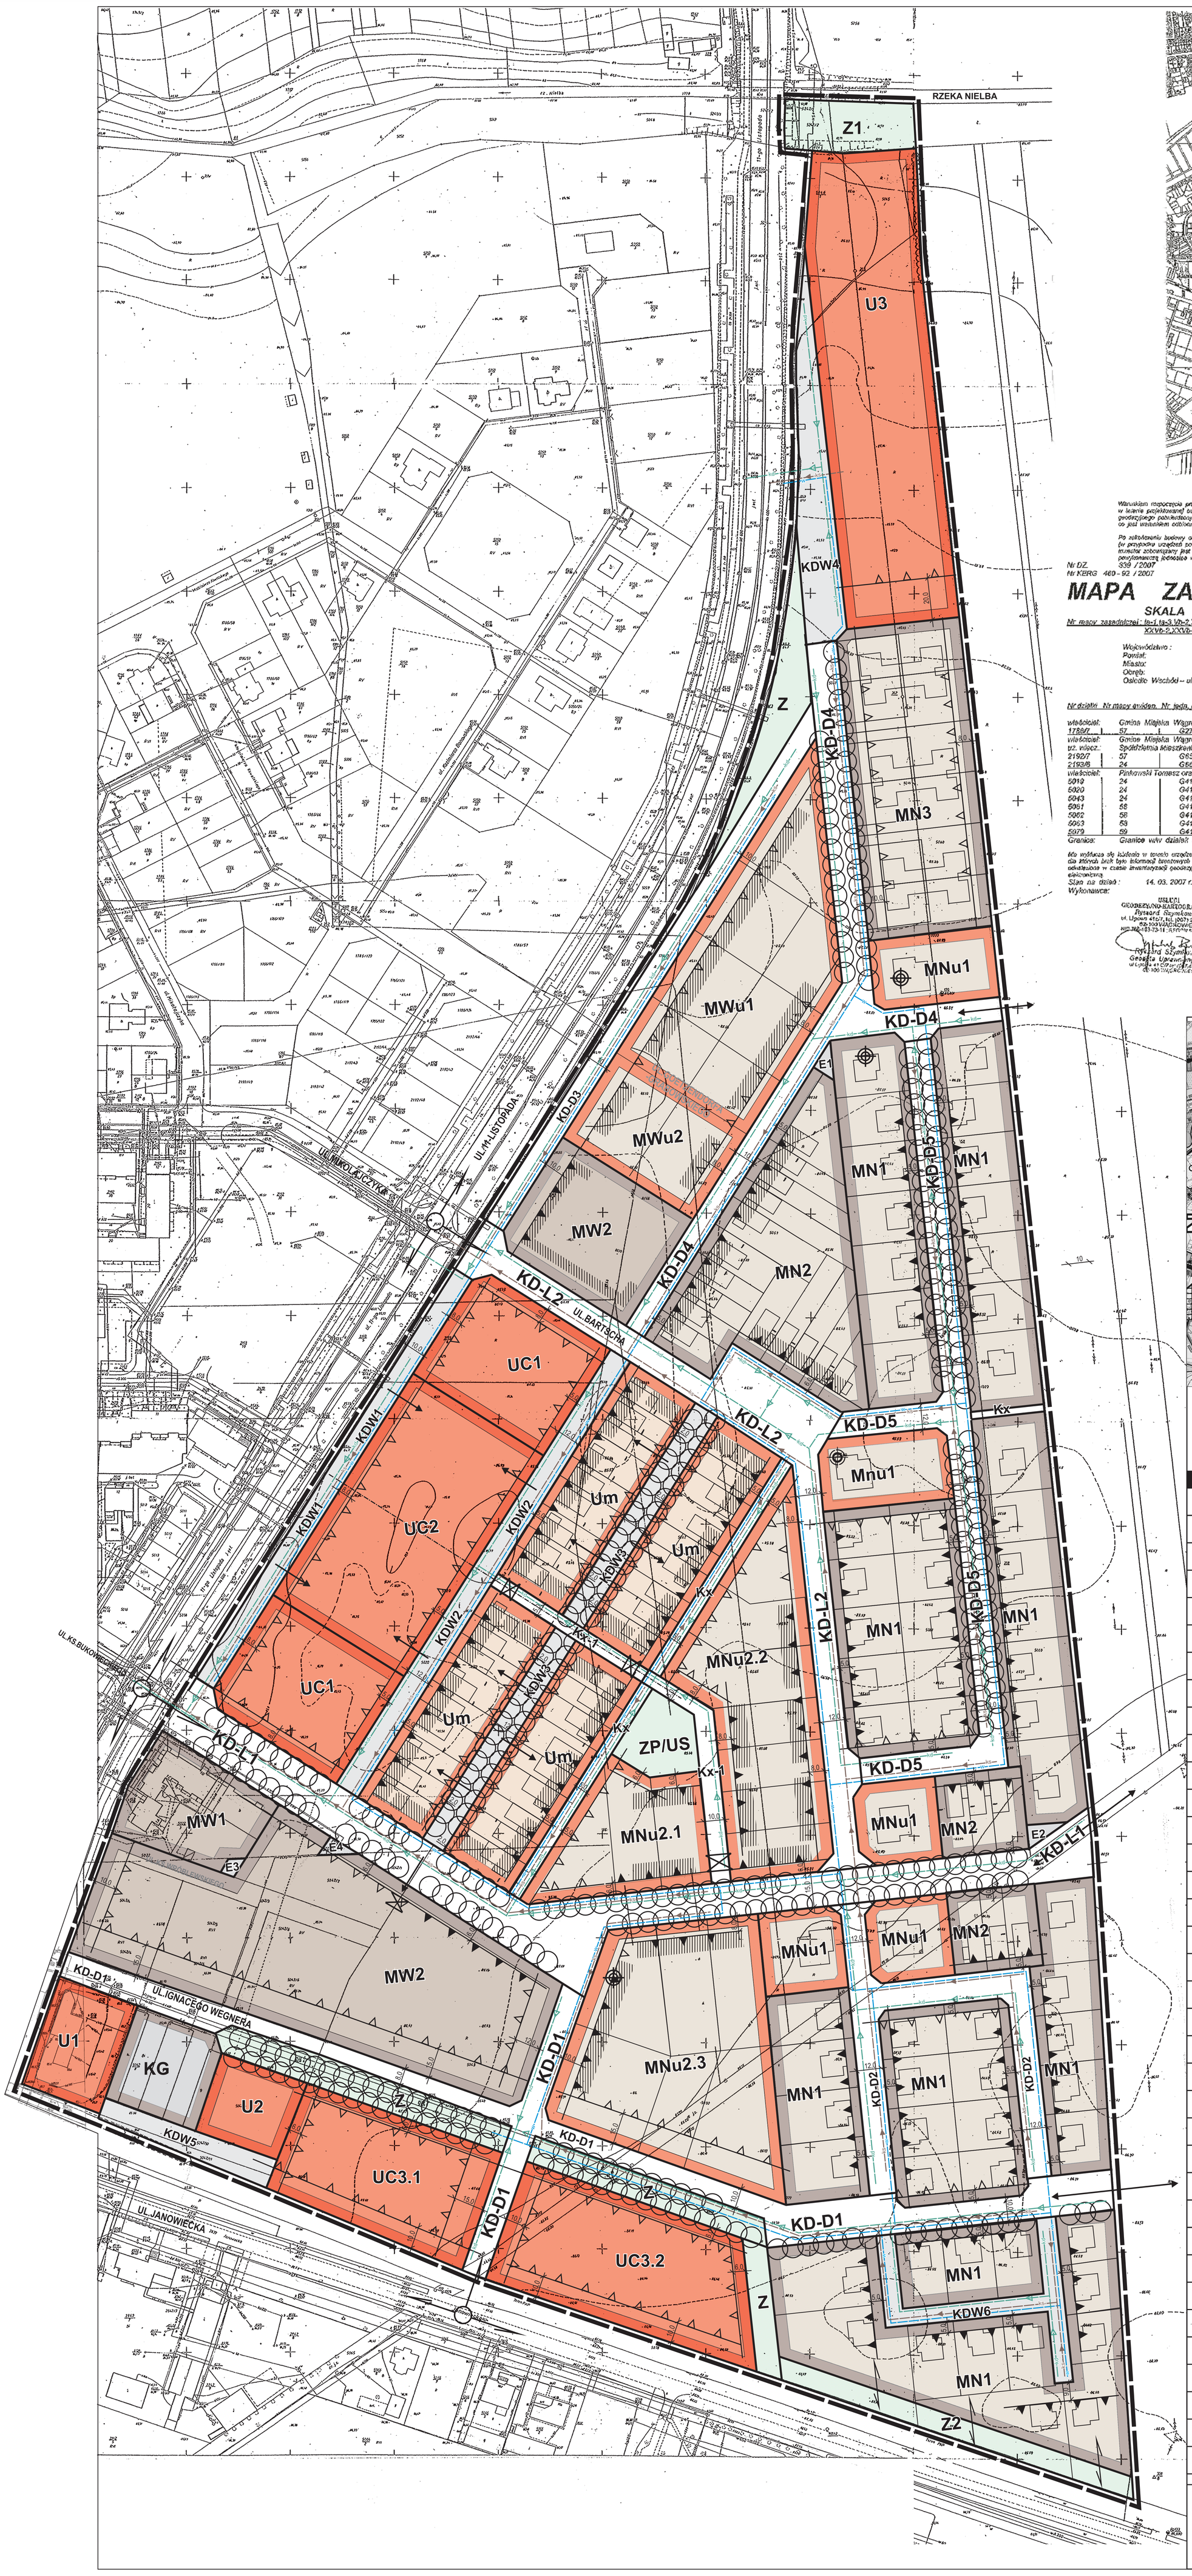

WYRYS ZE STUDIUM UWARUNKOWAŃ I KIERUNKÓW ZAGOSPODAROWANIA PRZESTRZENNEGO MIASTA WĄGROWCA

SKALA 1:10 000

OZNACZENIA:

	granica uchwalenia
	linie rozgraniczające tereny o różnym przeznaczeniu
	nieprzekraczalne linie zabudowy
	obowiązujące linie zabudowy
	zasada podziału na działki budowlane
	powiązania komunikacyjne
	zasada kształtowania w pierzei ulic
	akcent przestrzenny
	zieleń szpalerowa
	zasada obsługi komunikacyjnej
	dopuszczalna zabudowa w pasie drogowym z przejazdem bramowym
	TERENY ZABUDOWY
U	tereny zabudowy usługowej
UC	tereny rozmieszczenia wielkopowierzchniowych obiektów handlowych
Um	tereny zabudowy usługowo-mieszkaniowej
Mnu	tereny zabudowy mieszkaniowej z usługami
MW	tereny zabudowy mieszkaniowej wielorodzinnej
MN	tereny zabudowy mieszkaniowej jednorodzinnej
E	tereny projektowanych urządzeń elektroenergetycznych
KG	tereny istniejących zespołów garaży
	TERENY OBSŁUGI KOMUNIKACYJNEJ
KD-L	tereny dróg lokalnych
KD-D	tereny dróg dojazdowych
KDW	tereny dróg wewnętrznych
Kx	tereny ciągów pieszo-jezdnych
	TERENY ZIELENI URZĄDZONEJ
ZP/US	tereny zieleni o funkcji rekreacyjnej
Z	tereny zieleni o funkcji izolacyjnej
	skrzyżowania ulic w podstawowym układzie obsługującym
	integralna część nieruchomości
	ZASADY UZBROJENIA TECHNICZNEGO
	sieci wodociągowe
	sieci kanalizacji sanitarnej
	sieci kanalizacji deszczowej

MPZP Opracował zespół w składzie:
mgr inż. arch. Witold Olszak
członek ZOIU Z-424
mgr inż. Mieczysław Cholewo